


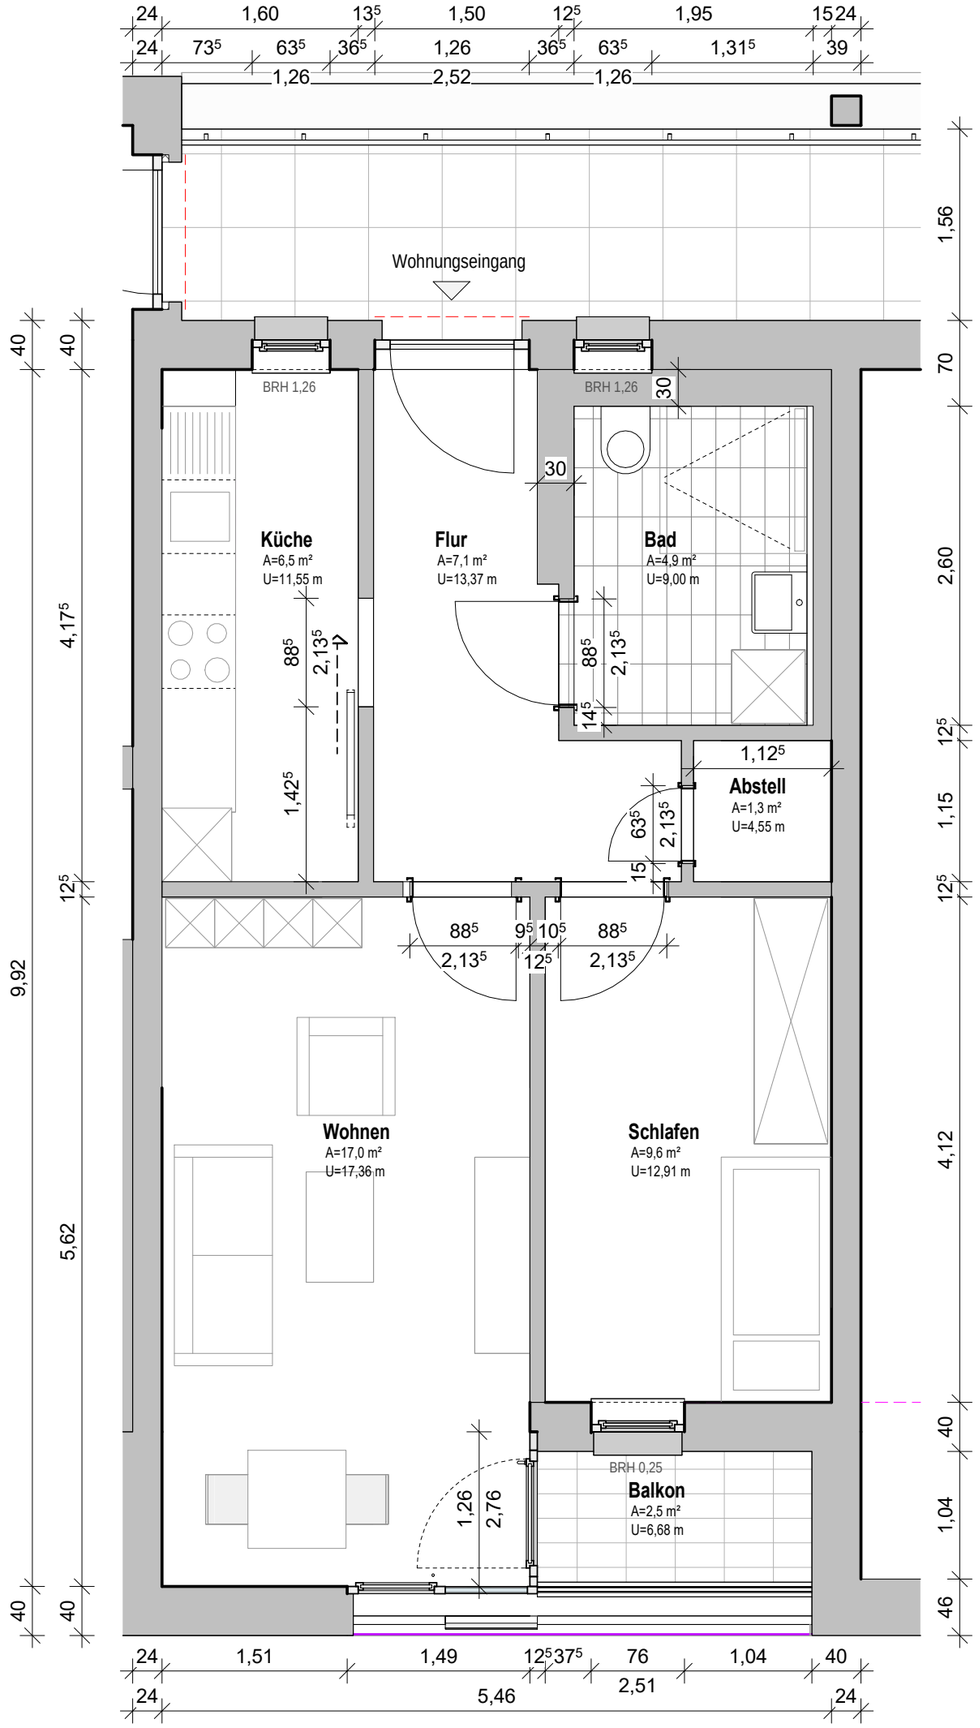

Wohneinheiten
08,09,10,11,14,15,
16,17,20,21,22,23,
26,27,28,29

ACHTUNG!

Alle Maße sind Rohbaumaße.
Die tatsächlichen Raummaße werden erst nach Fertigstellung ermittelt.

Wohnung ausgestattet mit:

- Fußbodenheizung,
- dezentraler Lüftungsanlage
- Schallschutzfenster
- aussenliegender Verschattungseinrichtung an Wohn- und Schlafräumen bzw. Balkon
- Bad mit Waschmaschinenanschluss und bodengleicher Dusche
- Flur mit Abstellfläche
- Schlafzimmer auch mit Doppelbett möblierbar
- Balkon überdacht

VERMIETUNG

SAH Leipzig gGmbH Frau Annett Schmidt Telefon: 0341 4849315
Am Elsterwehr 10, 04109 Leipzig

BAUHERR
SAH Städtische Altenpflegeheime Leipzig gGmbH

PLANINHALT
Grundriss Wohnung HA 2.-5.OG Wohnung 02-05

46,4 m² + 2,5 m² Balkon Mietfläche

ARCHITEKT
kirchner.
kirchner architekten PartGmbB
Kreuzgang 7 / 39288 Burg

PLANVERFASSER
kirchner architekten PartGmbB

LEISTUNGSPHASE

FORMAT
A3

PROJEKT
Neubau Wohn- und Geschäftshaus

August-Bebel-Str./ Richard-Lehmann-Str. Leipzig
04275 Leipzig

CAD FILE

GEZ. Prüfer

MASSSTAB
1:50

PLANAUSGABEDATUM 08.04.2025

GEPRUEFT / FREI

PLAN-CODE
1815_KP_5_GRUW_H200-17 - -