
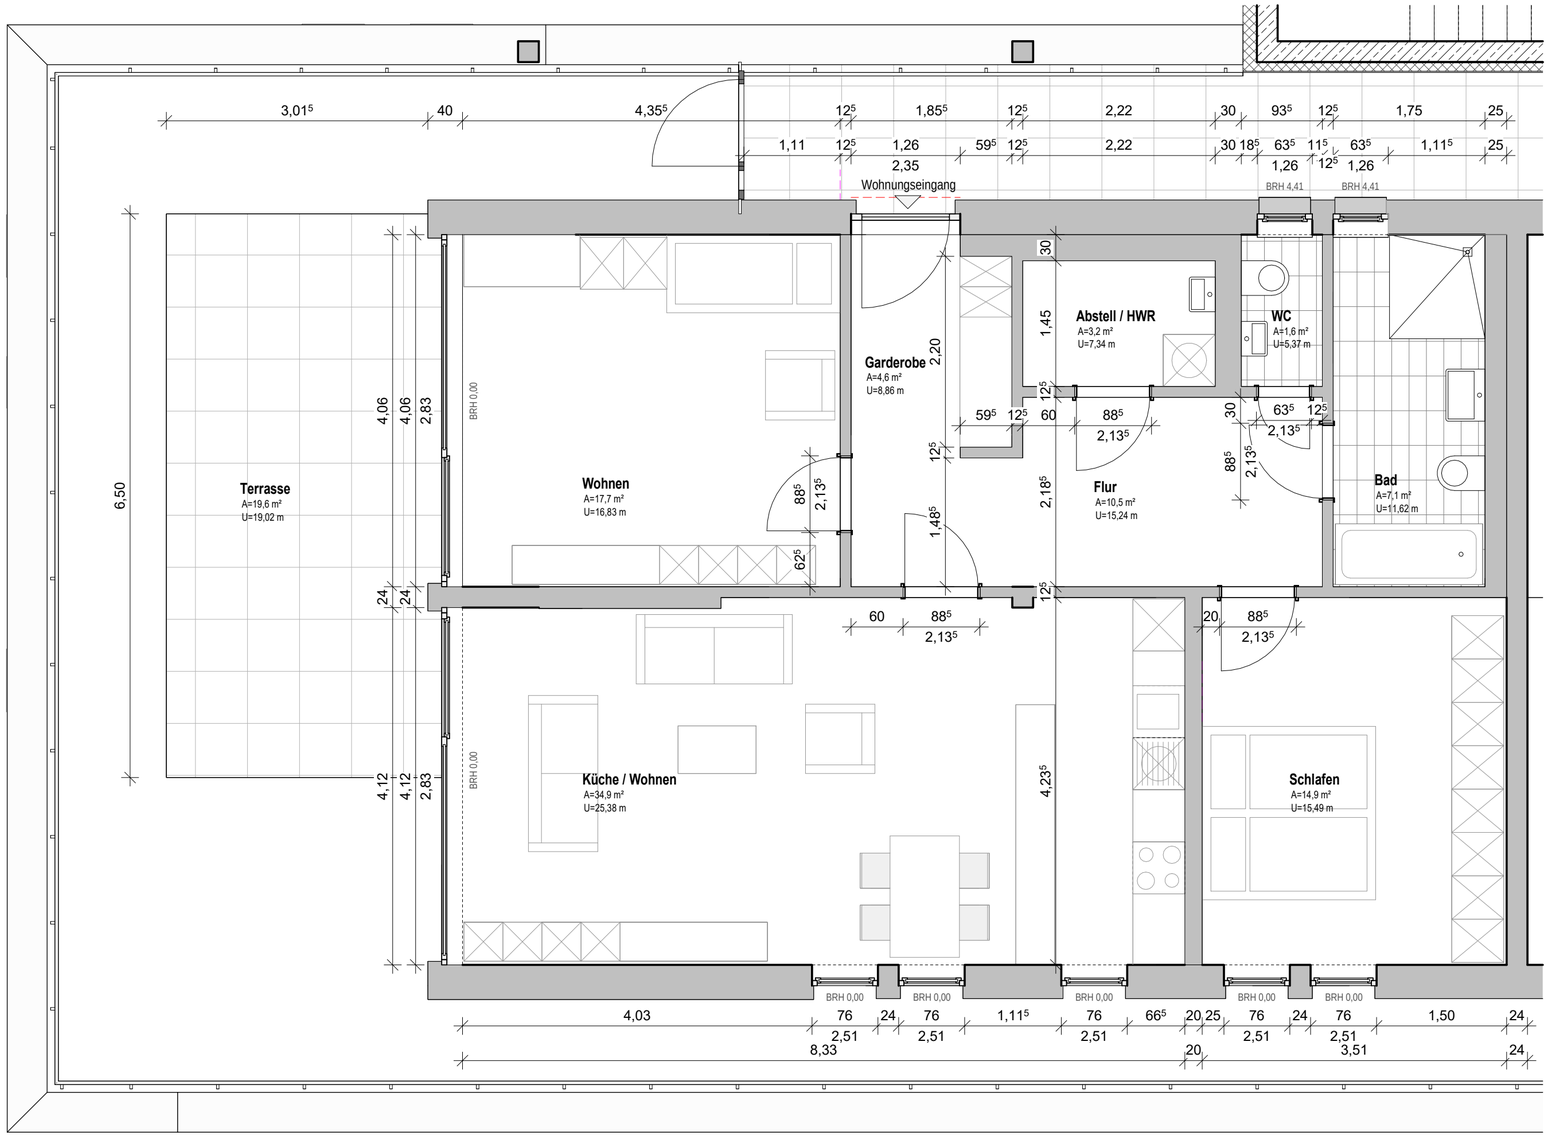


Wohneinheit 32

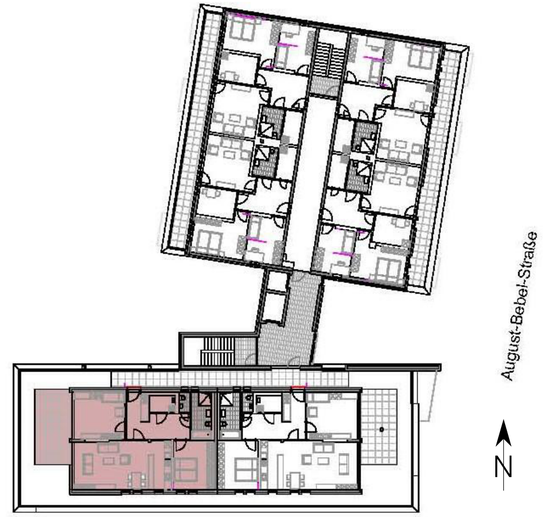

ACHTUNG!

Alle Maße sind Rohbaumaße.
Die tatsächlichen Raummaße werden erst nach Fertigstellung ermittelt.

Wohnung ausgestattet mit:

- Fußbodenheizung,
- dezentraler Lüftungsanlage
- Schallschutzfenster
- aussenliegender Verschattungseinrichtung an Wohn- und Schlafräumen bzw. Terrasse
- Bad mit bodengleicher Dusche und Wanne
- Gäste-WC
- Flur mit Garderobe
- Abstellraum mit Waschmaschinenanschluss
- 2-Bett Schlafzimmer und 1-Bett Schlafzimmer
- Terrasse

VERMIETUNG

SAH Leipzig gGmbH Frau Annett Schmidt Telefon: 0341 4849315
Am Elsterwehr 10, 04109 Leipzig

BAUHERR
SAH Städtische Altenpflegeheime Leipzig gGmbH

PLANINHALT
Grundriss Wohnung HA 6.OG/DG Wohnung 02

94,5 m² + 19,6 m² Terrasse Mietfläche

ARCHITEKT
kirchner.
kirchner architekten PartGmbB
Kreuzgang 7 / 39288 Burg

PLANVERFASSER
kirchner architekten PartGmbB

LEISTUNGSPHASE

FORMAT
A3+

PROJEKT
Neubau Wohn- und Geschäftshaus
August-Bebel-Str./ Richard-Lehmann-Str. Leipzig
04275 Leipzig

CAD FILE

GEZ. Prüfer

MASSSTAB
1:50

PLANAUSGABEDATUM 08.04.2025

GEPRUEFT / FREI

PLAN-CODE
1815_KP_5_GRUW_H200-4 - -