


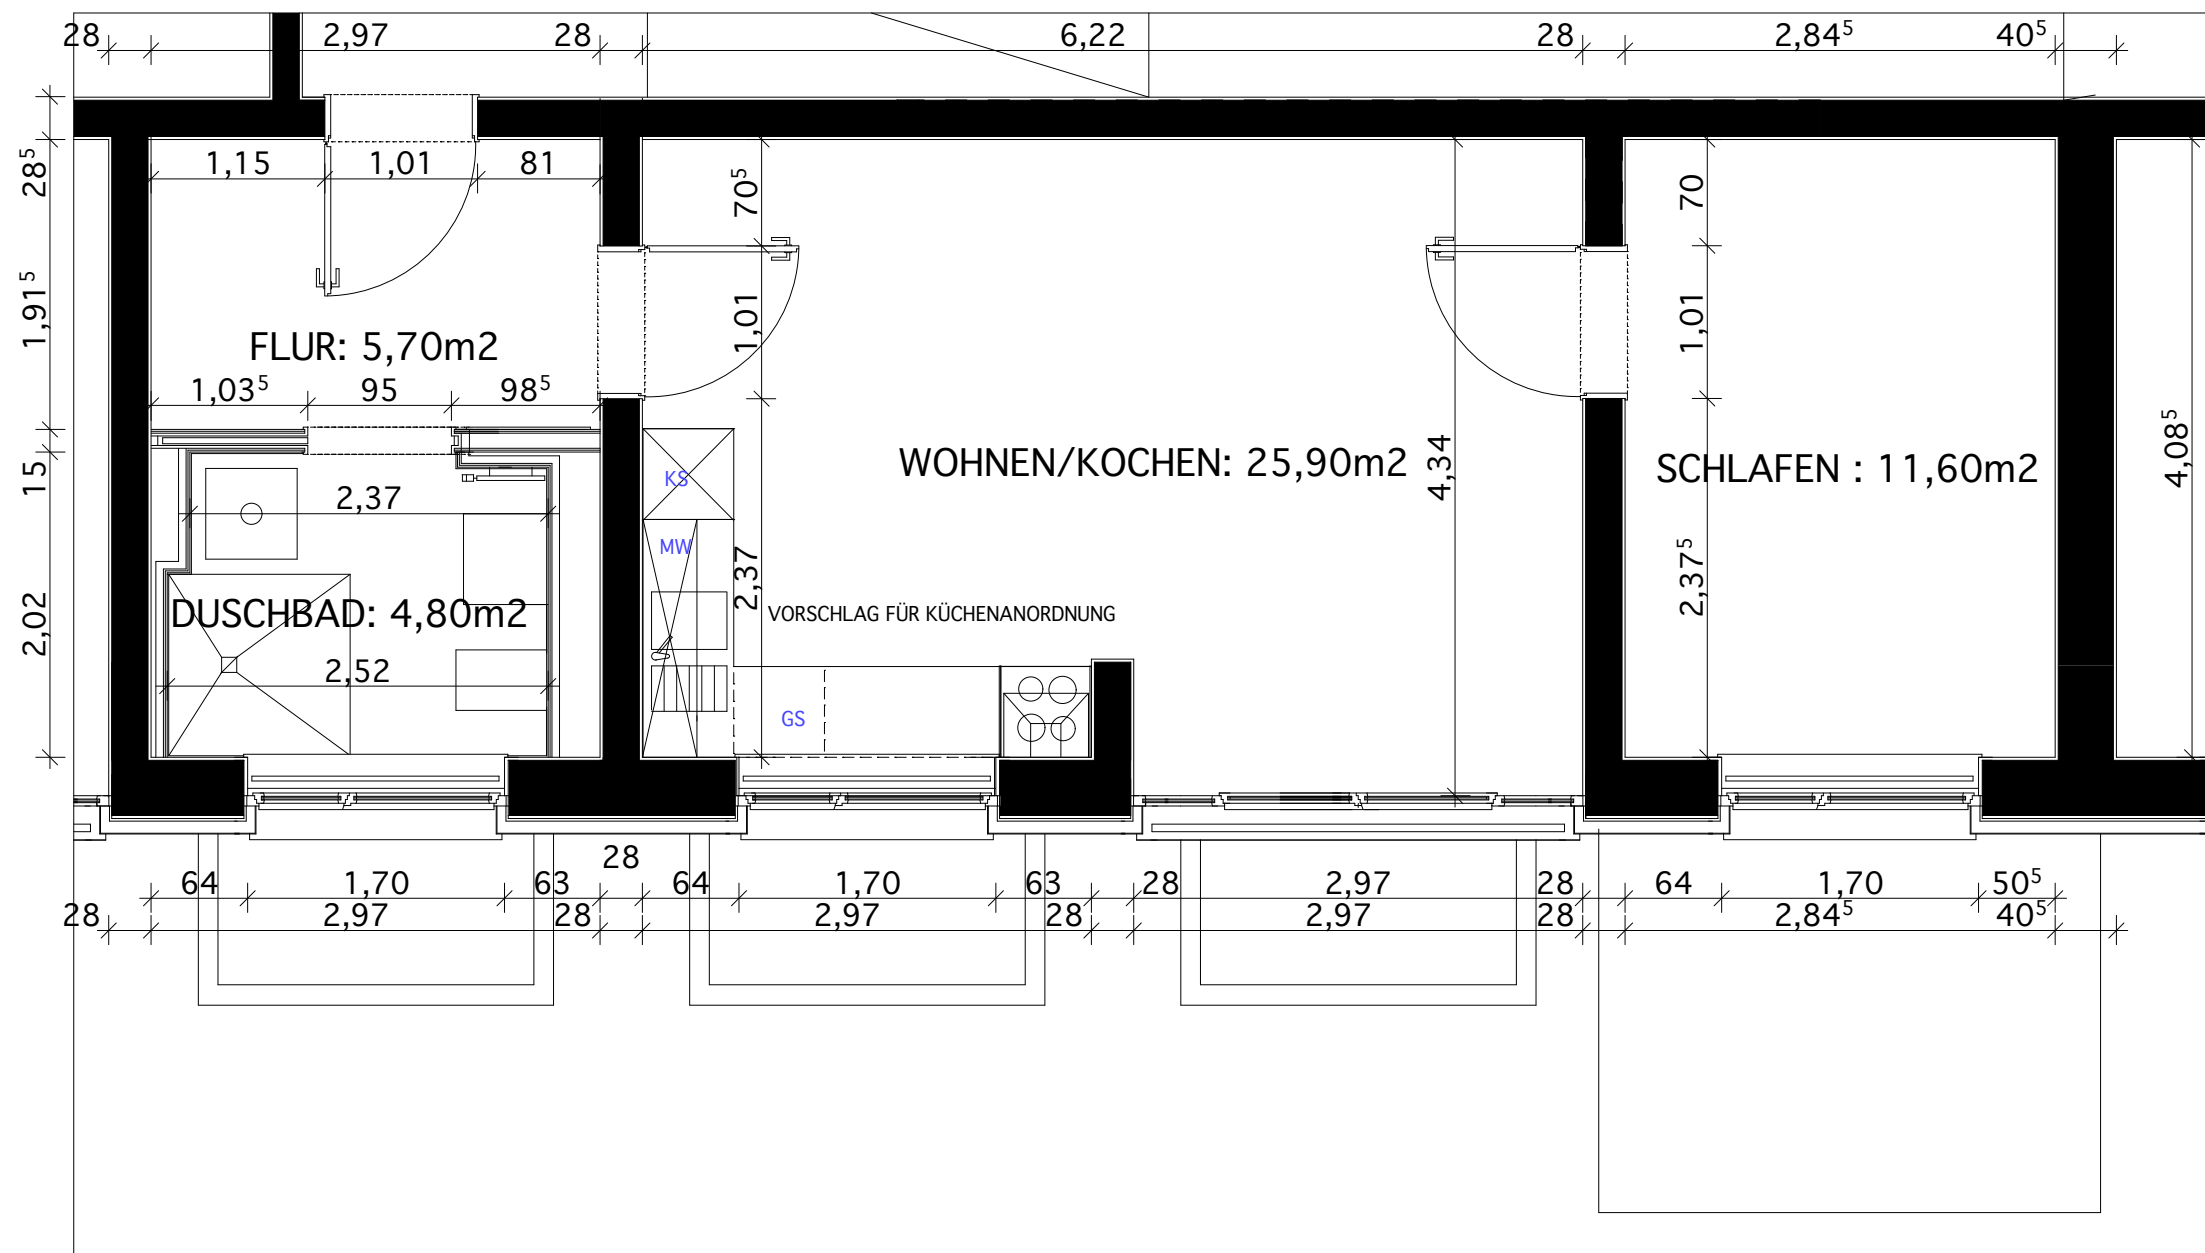


WOHNUNG 22

RIEBECKSTRASSE 53B
2. OBERGESCHOSS MITTE


FLUR: 5,70m²
DUSCHBAD: 4,80m²
WOHNEN/KOCHEN: 25,90m²
SCHLAFEN: 11,60m²

WOHNFLÄCHE: 48,00 m²

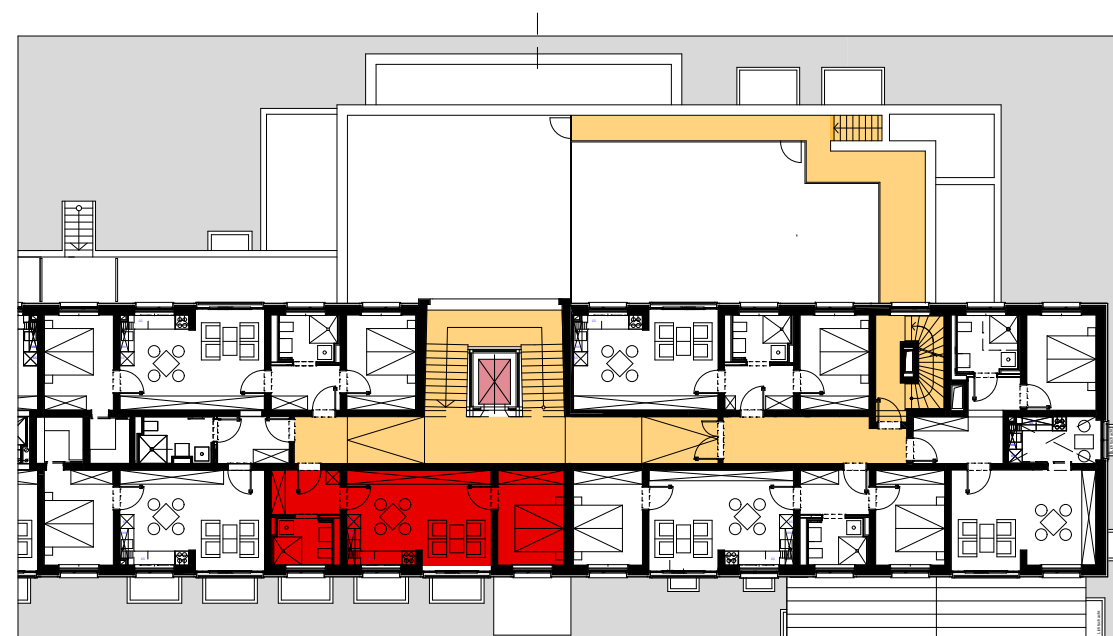

KREGELSTRASSE

STÖTTERITZER STRASSE

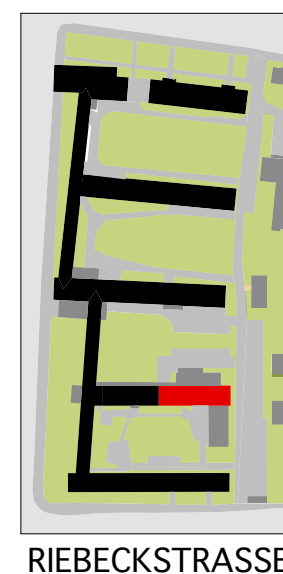

ALTERSGERECHTES WOHNEN BEIM SAH "MARTIN ANDERSEN NEXÖ"

RIEBECKSTRASSE 53A + 53B
04317 LEIPZIG

EIGENTÜMER:
STÄDTISCHE ALTENPFLEGEHEIME LEIPZIG gGmbH
AM ELSTERWEHR 1, 04109 LEIPZIG

1 2 3 4 5 6 7 8 9 10 11 12 13 14 15 16 17 18 19