


Exposé Mieteinheit 1.1.2.

Objektanschrift:	Kregelstraße 43, 04317 Leipzig	
Lage:	1. OG, links	
Art der Wohnung:	2-Raum-Wohnung	
Mietfläche:	45,5 m ²	
Ausstattung:	Aufzug im Haus, Einbauküche, Fußbodenheizung, bodengleiche Dusche, barrierearm	
Mietpreisberechnung:	386,75 €	Kaltmiete
	25,00 €	Einbauküche
	<u>102,38 €</u>	BK/NK-Vorauszahlung
	514,13 €	Warmmiete
Mietsicherheit (2 MKM)	773,50 €	zahlbar in 3 Raten

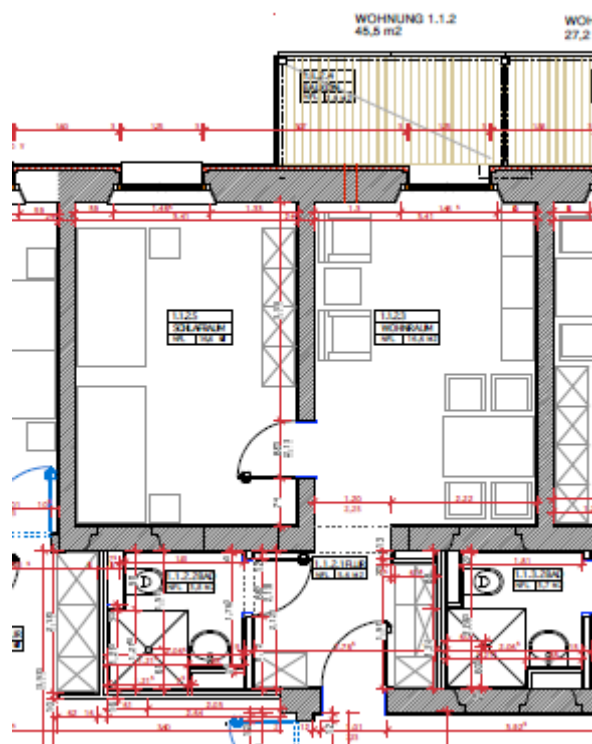


Grundriss:

Kontakt: SAH Leipzig gGmbH
Mietverwaltung
Annett Schmidt
Am Elsterwehr 10, 04109 Leipzig
Tel.: 4849315, Fax: 4849327
Mobil: 017619157637
E-Mail: annett.schmidt@sah-leipzig.de

WOHNUNG 1.1.2
45,5 m²

WOH
27,21

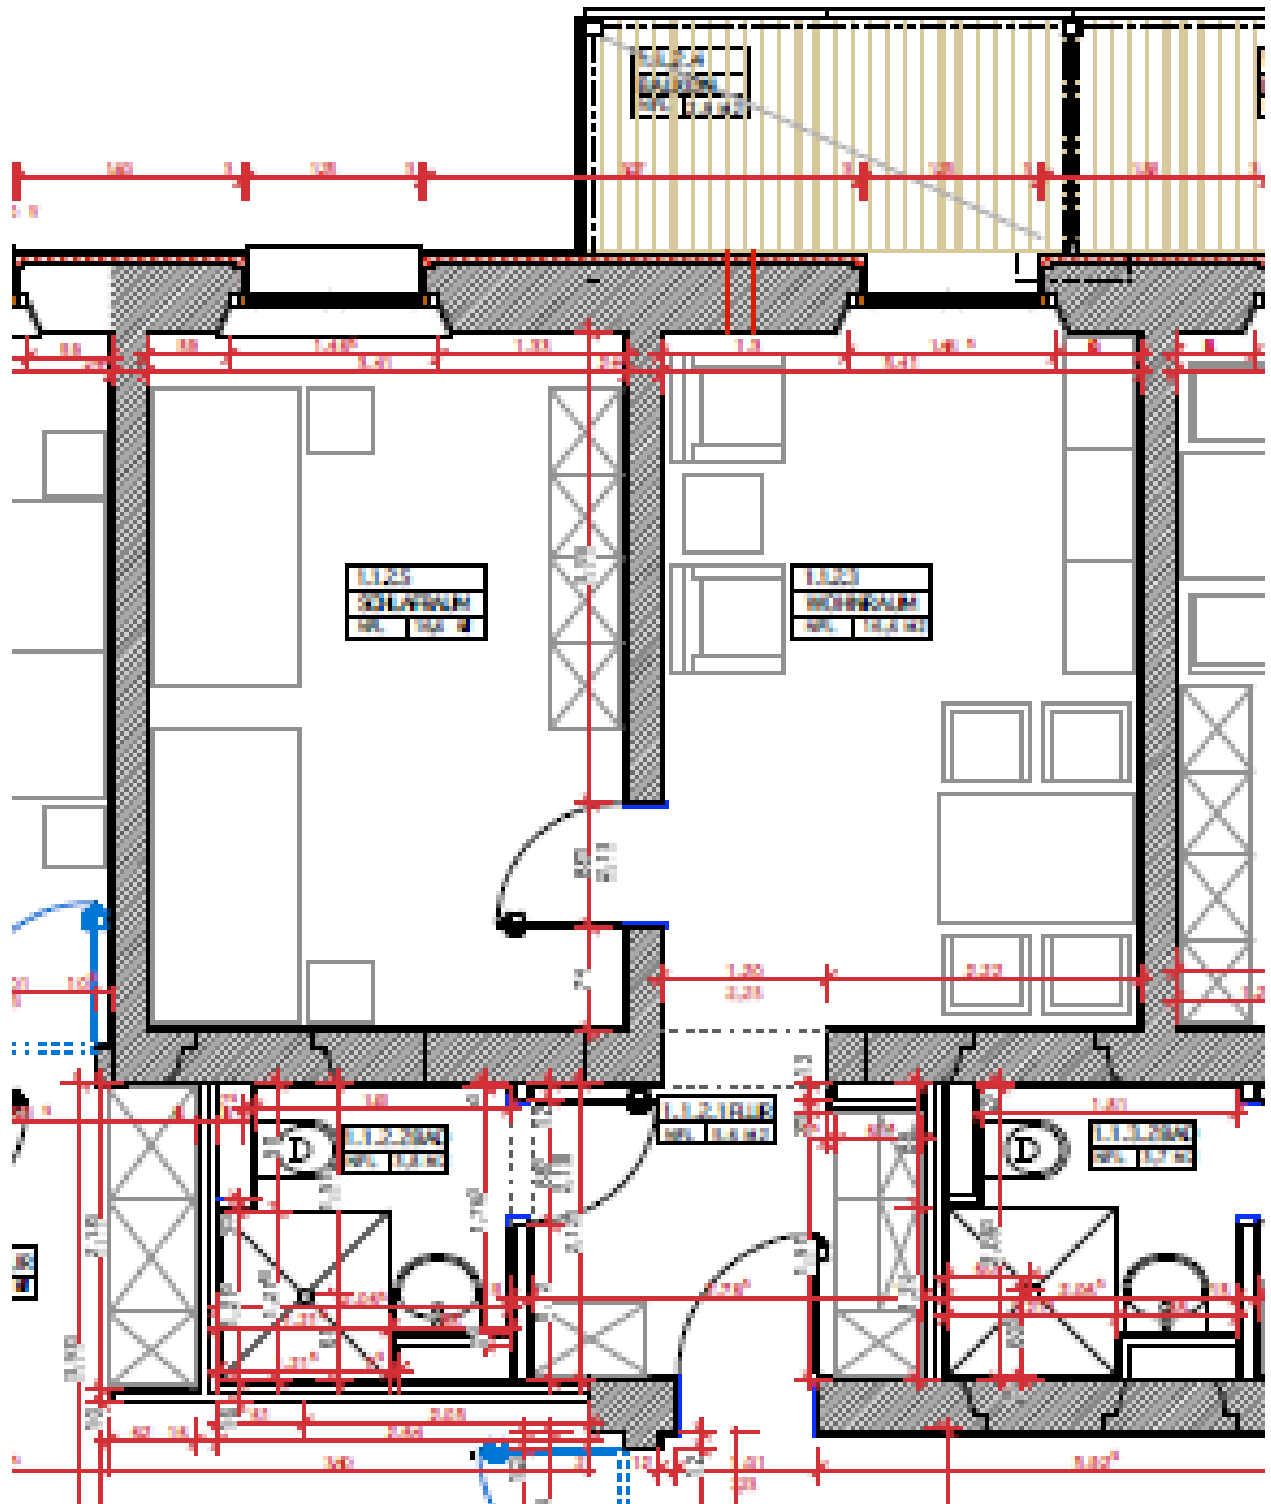

•• Soziale Kompetenz schafft Vertrauen!