

Exposé Mieteinheit 2.1.4.

Objektanschrift: Kregelstraße 43a, 04317 Leipzig
Lage: 1. OG
Art der Wohnung: 2-Raum-Wohnung
Mietfläche: 44,7 m²
Ausstattung: Aufzug im Haus, Einbauküche, Fußbodenheizung,
bodengleiche Dusche, barrierearm


Mietpreisberechnung: 379,95 € Kaltmiete
25,00 € Einbauküche
100,58 € BK/NK-Vorauszahlung
505,53 € Warmmiete

Mietsicherheit (2 MKM) 759,90 € zahlbar in 3 Raten

Grundriss:



Kontakt: SAH Leipzig gGmbH
Mietverwaltung
Annett Schmidt
Am Elsterwehr 10, 04109 Leipzig
Tel.: 4849315, Fax: 4849327
Mobil: 017619157637
E-Mail: annett.schmidt@sah-leipzig.de

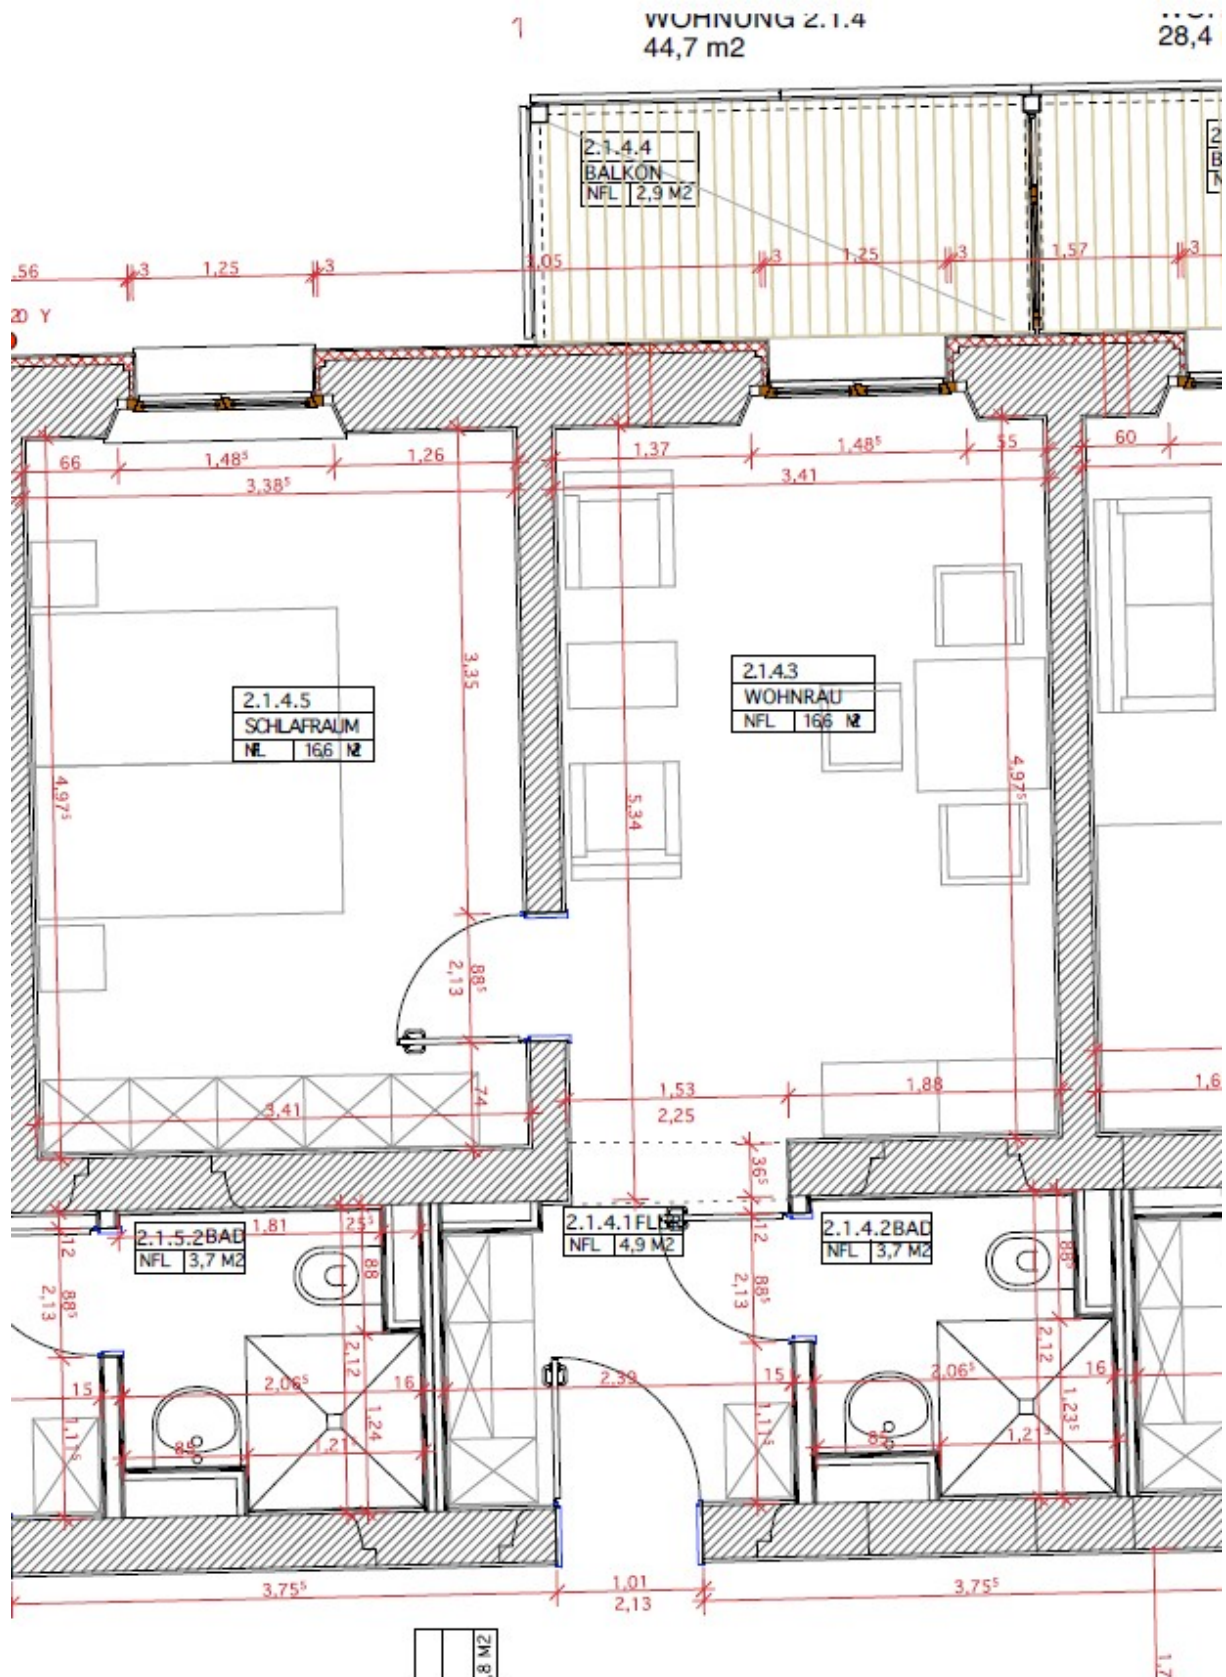

•• Soziale Kompetenz schafft Vertrauen!