


Exposé Mieteinheit 1/5

Objektanschrift: Bornaische Straße 186d
Lage im Geschoss: 1. OG, links
Art der Wohnung: 2-Raum-Wohnung
Mietfläche: 64,2 m²
Ausstattung: Aufzug im Haus, bodengleiche Dusche, Einbauküche, Balkon, Kellerraum


Mietpreisberechnung: 545,70 € Kaltmiete
30,00 € Miete Einbauküche
144,45 € BK/NK-Vorauszahlung
720,15 € Warmmiete

Kaution (2 MKM): 1.91,40 € Zahlung in 3 Raten

Grundriss:

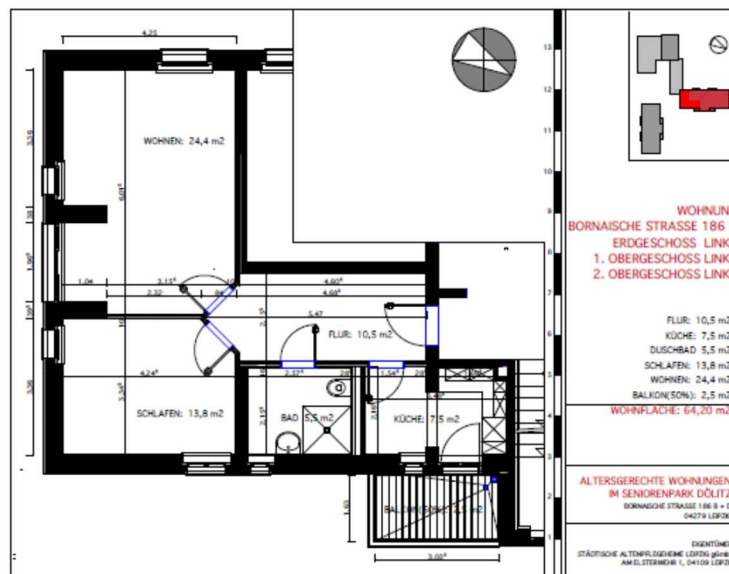

Kontakt: SAH Leipzig gGmbH
Mietverwaltung
Annett Schmidt
Am Elsterwehr 10, 04109 Leipzig
Tel.: 4849315, Fax: 4849327
Mobil: 017619157637
E-Mail: annett.schmidt@sah-leipzig.de

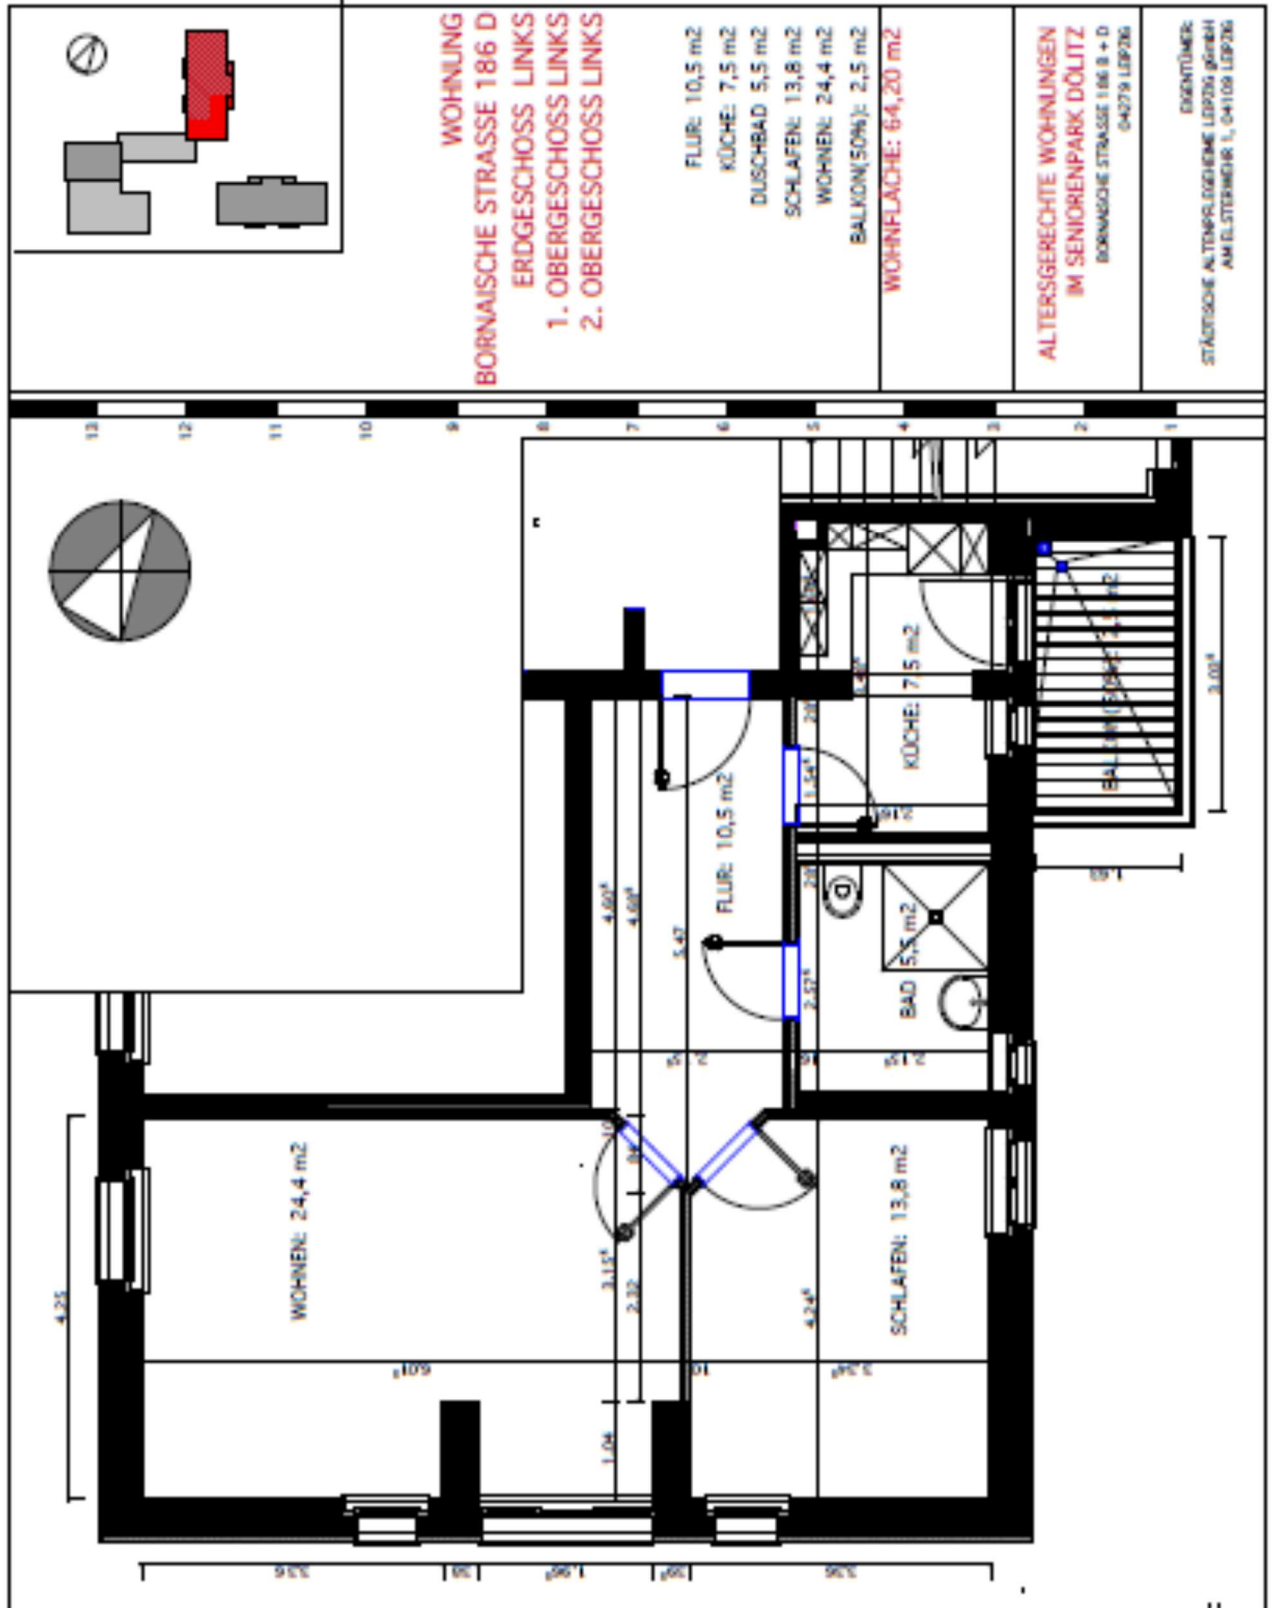

•• Soziale Kompetenz schafft Vertrauen!